



講義会場見取図

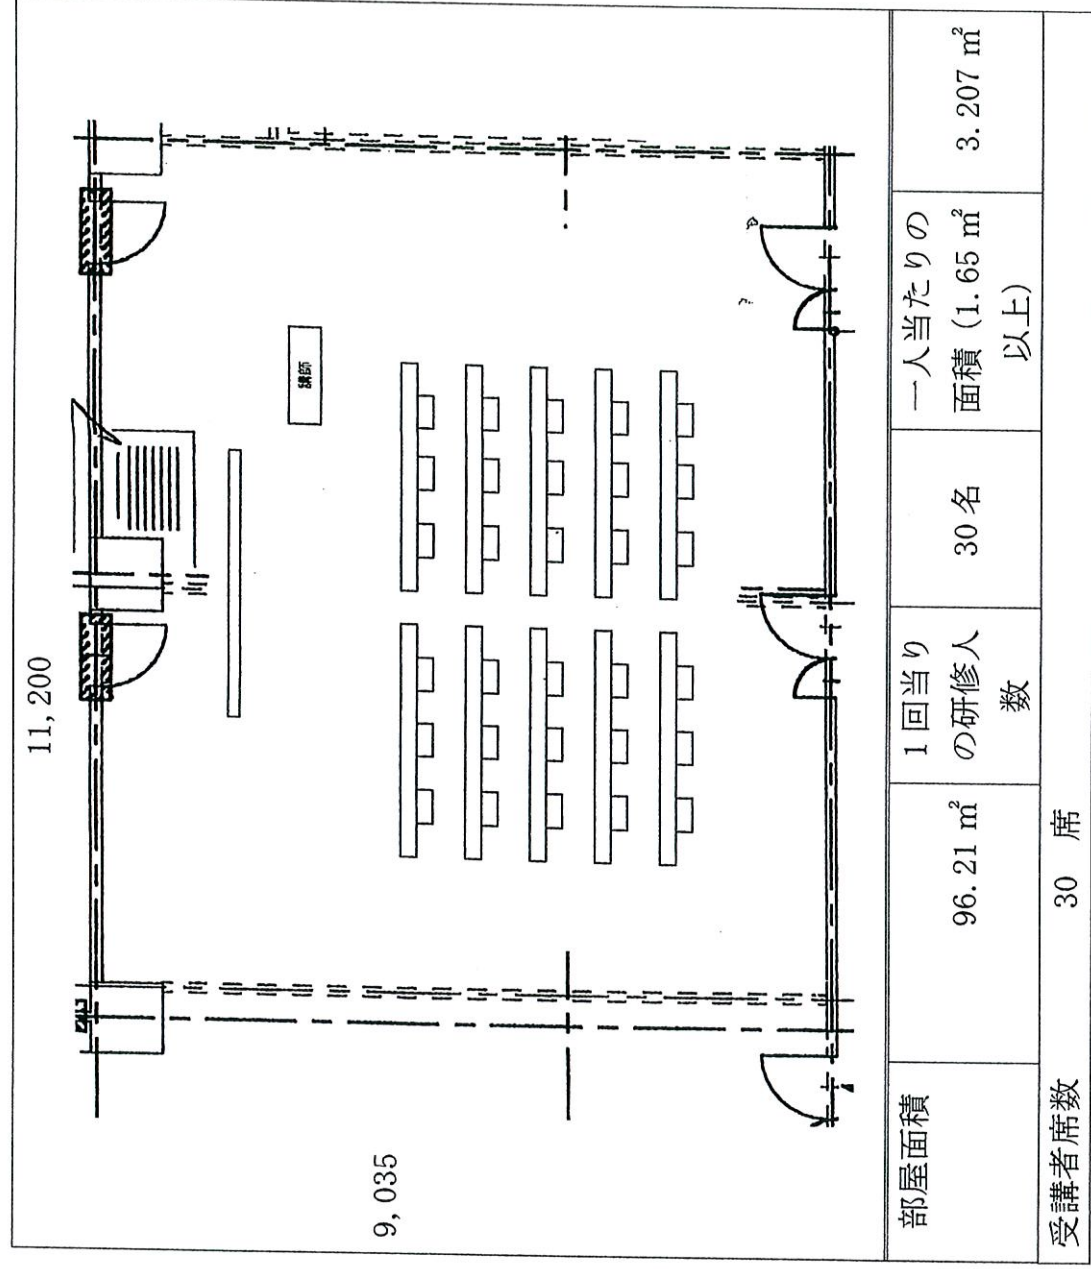

※見取り図には、全体に縦 (mm) × 横 (mm) のスケールを入れ、教壇・机・椅子等の配置が分かるように記載すること。

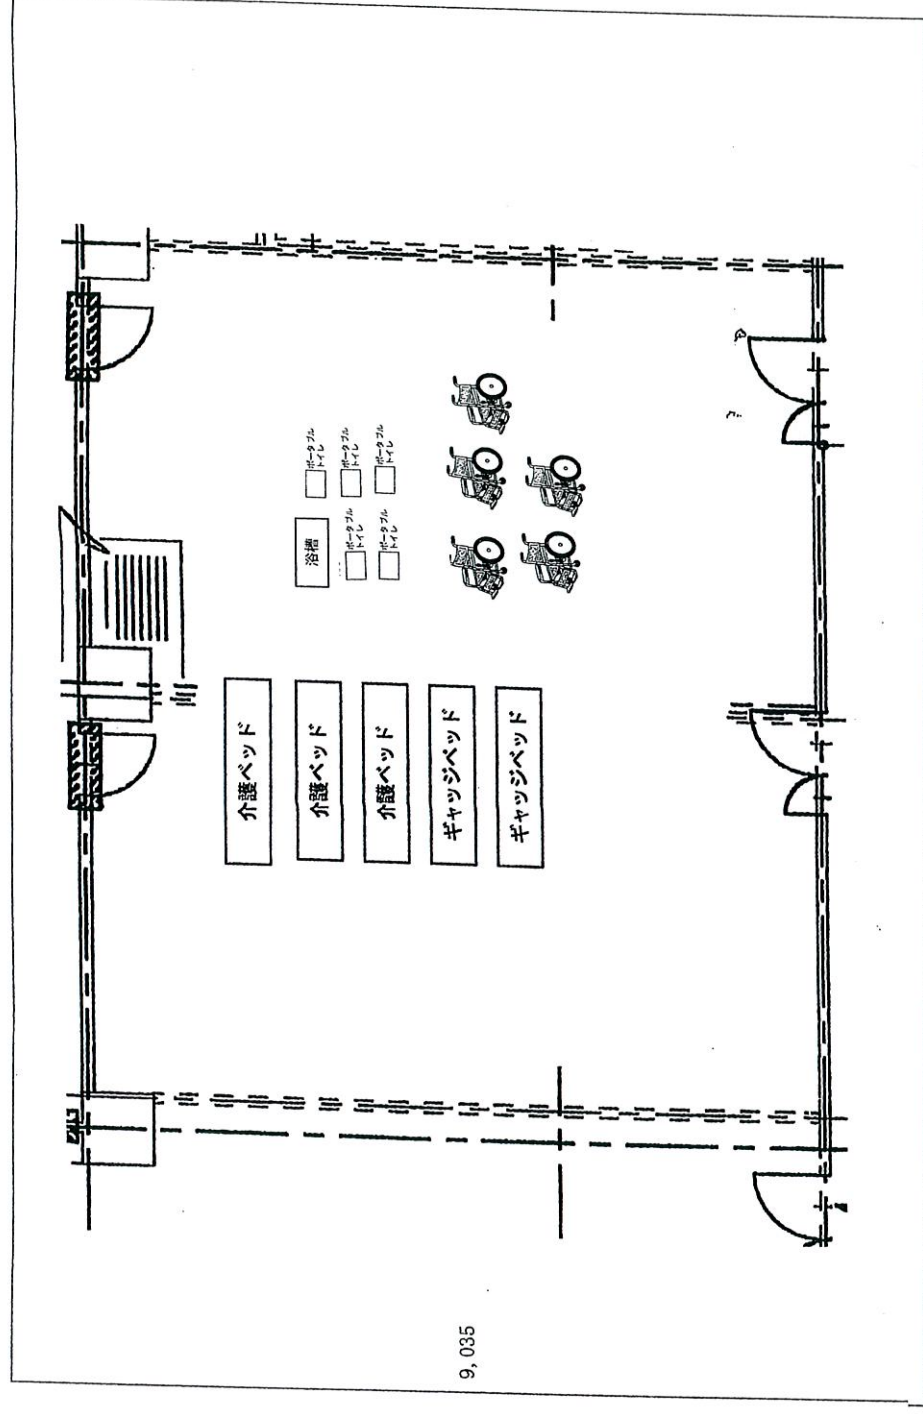

部屋面積	96.21 m ²	1回当りの研修人数	30名	一人当たりの面積 (1.65 m ² 以上)	3.207 m ²
会場配備の介護機具等一覧 (消耗品は除く)	使用備品等 ・浴槽 (内のみ: 縦 900 mm × 横 600 mm × 高さ 600 mm) ※1 台以上必要 ※おおむね 6 人ごとに 1 台以上必要 ・介護用ベッド、ギャッジベッド (5 台) ・車椅子 (手動 5 台、電動 台) ・排泄用具 (ポータブルトイレ 5 台、特殊尿器 台) ※定員分必要 ・机 ・椅子 (その他)				

※見取り図には、全体に縦 (mm) × 横 (mm) のスケールを入れ、ギャッジベッド、浴槽、車椅子等の大型介護器材については、その配置が分かるように記載すること。